

ВЕДОМОСТЬ ЖИЛЫХ И ОБЩЕСТВЕННЫХ ЗДАНИЙ И СООРУЖЕНИЙ

Номер на плане	Наименование и обозначение	Этажность	Количество		Площадь, м ²				Стр. объем, м ³		
			зданий	квартир	застройки		общая		здания	всего	
					здания	всего	здания	всего			
1	Многokвартирный жилой дом	17	1	112	112	701,08	701,08	9644,8	9644,8	31412,7	31412,7

УСЛОВНЫЕ ОБОЗНАЧЕНИЯ

№	Обозначение	Наименование
1		Проектируемые здания и сооружения
2		Границы участков проектирования
3		Проезды, проузоры, отмостка, площадки.
4		Номер здания по генплану
5		Гостевые автостоянки Количество
5		Автостоянки Количество


ЭКСПЛИКАЦИЯ ПЛОЩАДОК

№	Наименование	Ед. изм.	Площадь	
			по расчету	по проекту
А	Площадка для игр детей дошкольного и младшего возраста	м ²	158.20	184.10
Б	Площадка для занятий физкультурой	м ²	452.00	453.32
В	Площадка для отдыха взрослого населения	м ²	22.60	73.00
Г	Площадка для сушки белья	м ²	-	37.17

Примечания:

1. Контейнеры для сбора ТБО размещены на существующей площадке вдоль пр. Жемчужный.

						88/0810-2019-ПЗУ.ГЧ		
						Многokвартирный жилой дом выше 5 этажей, расположенный по адресу: проезд Жемчужный, г. Пенза		
Изм.	Кол. уч.	Лист	№ док.	Подп.	Дата			
Разработал	Бурунов					Стадия	Лист	Листов
						П	2	
Н. контроль	Фатеева					Планировочная организация земельного участка		
ГАП	Мазявкина							

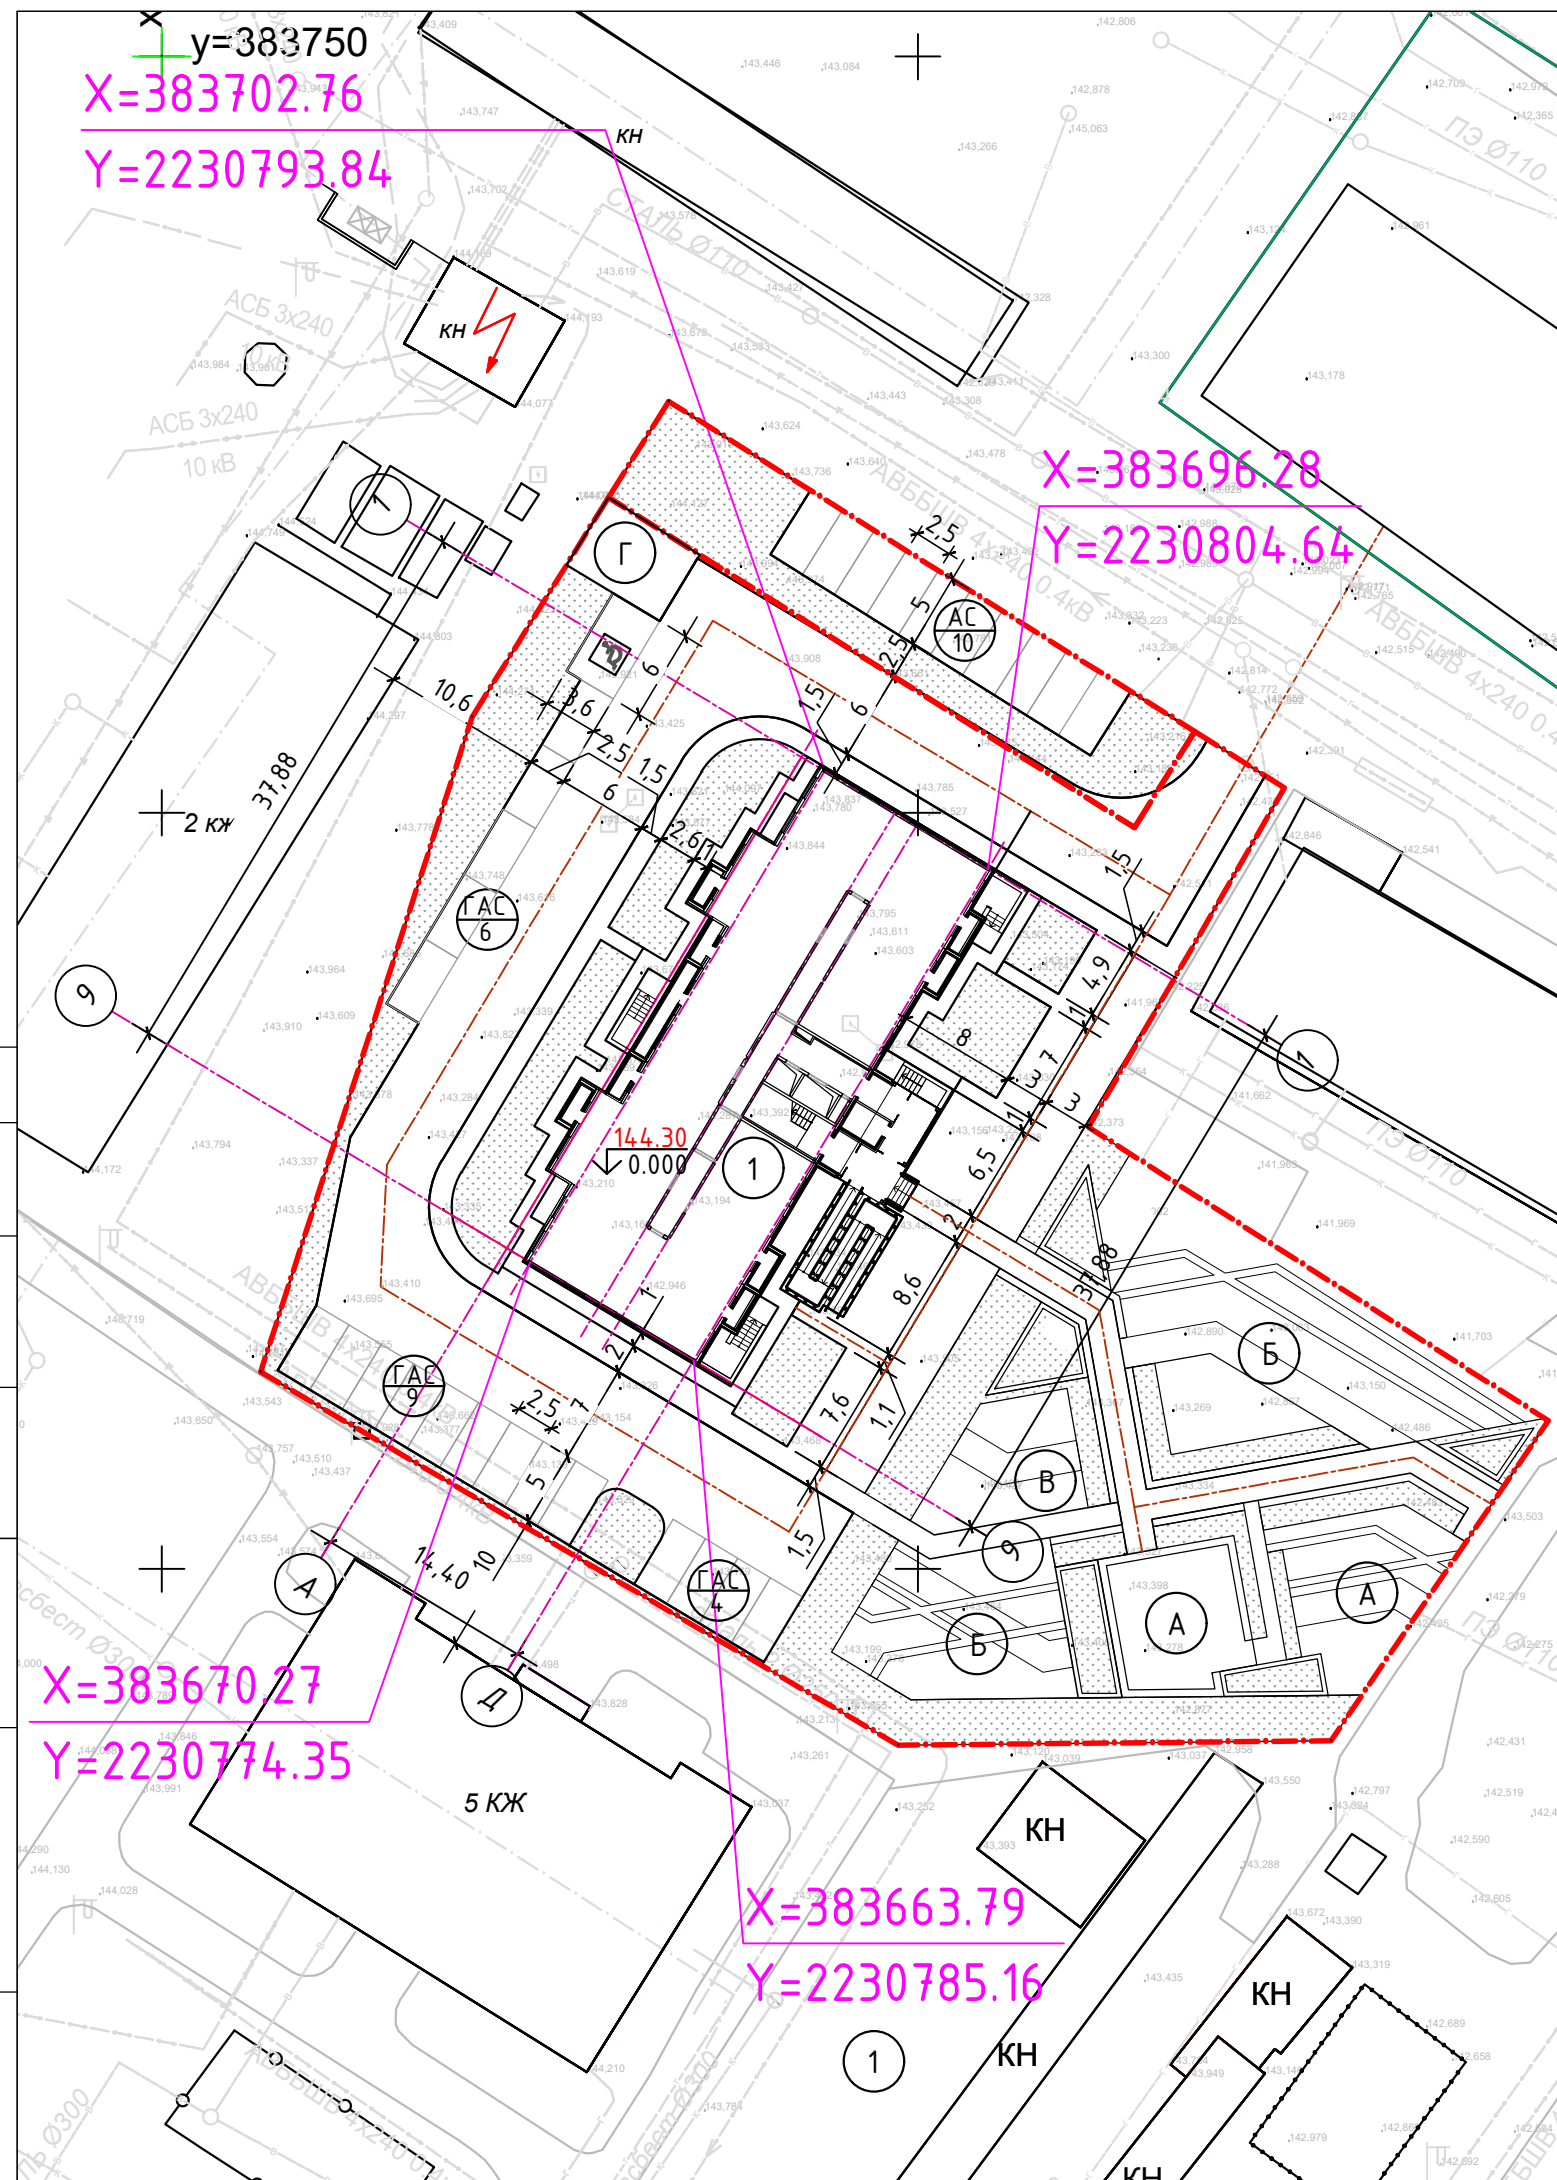

Согласовано	Архитектор	Инженер ВК
Взам. инв.Н	Взам. инв.Н	Подп. и дата
Инв.Подл.		